


Plan BBK-Galerie

M 1:100

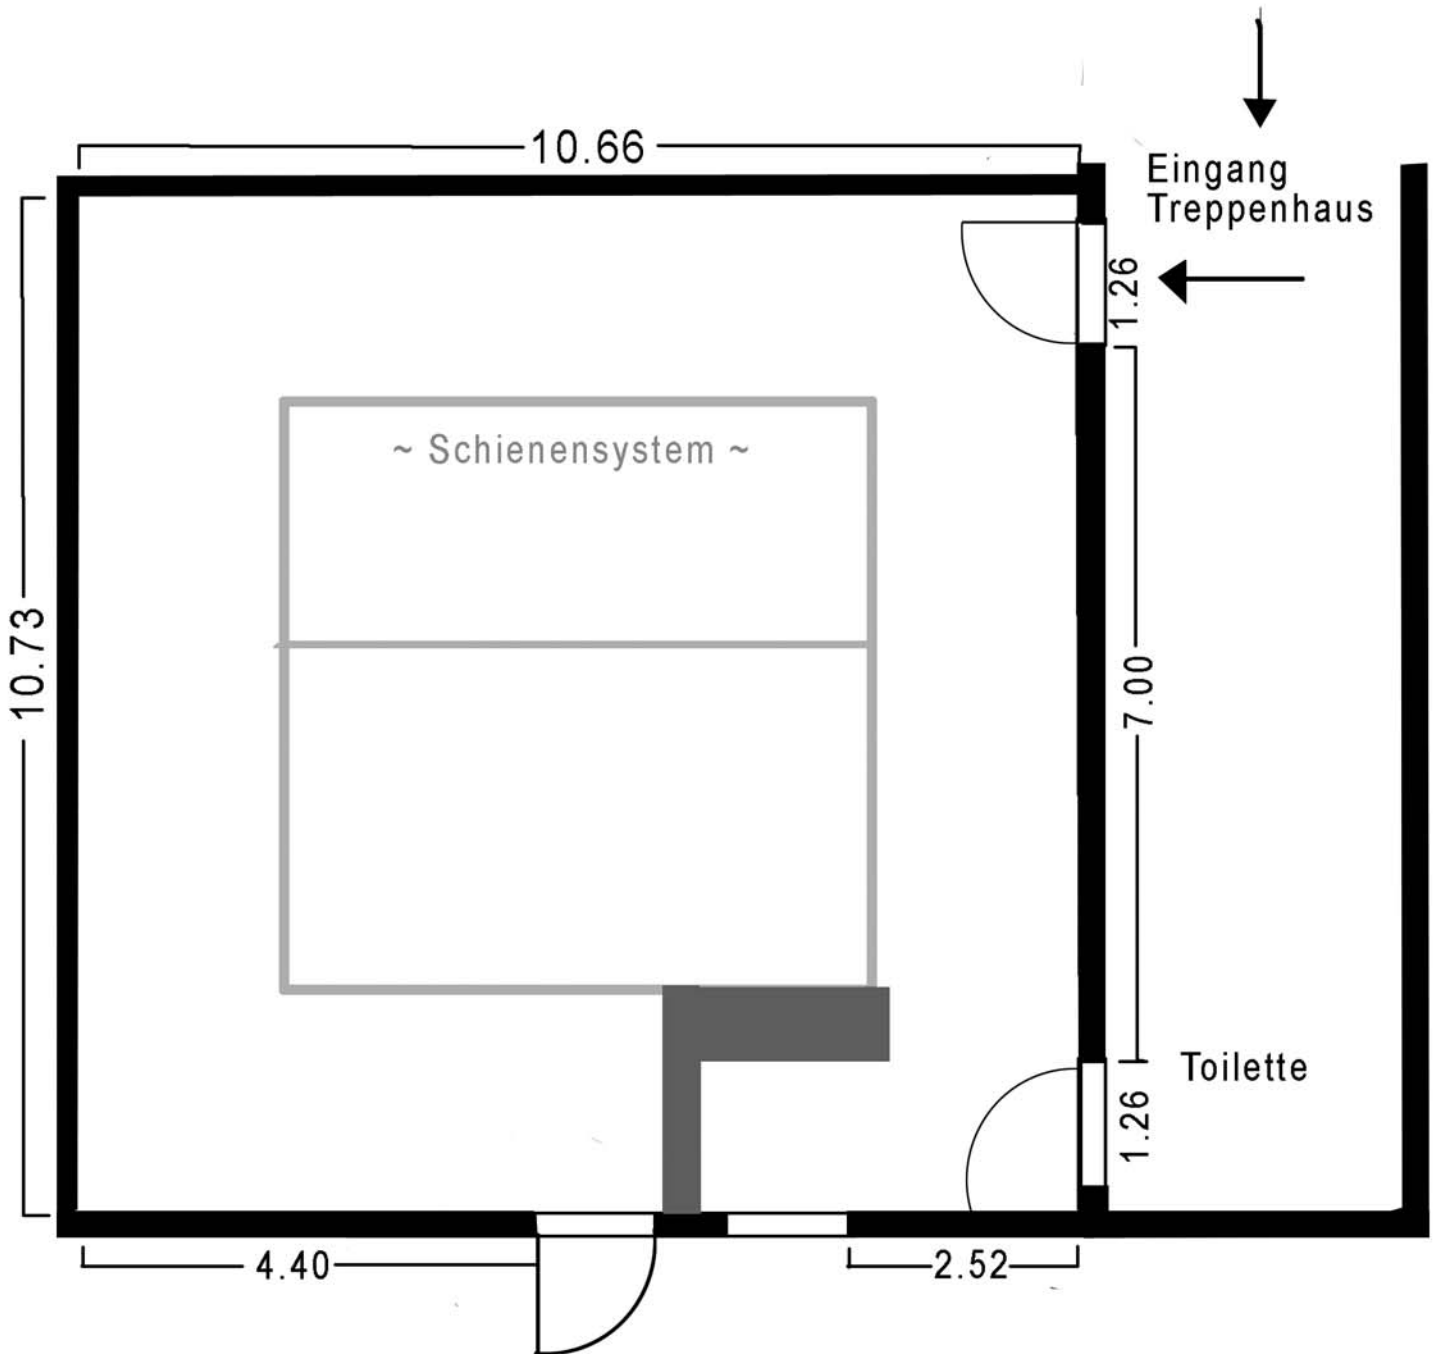

Raumhöhe = 3.35 m

Höhe der Eingangstüre zur Galerie = 2.42 m

Türe Gebäudeeingang = 0.95 m x 2.03 m